


Materiały w gat.S235JR

Klient Customer		Projekt Project		Wymiary nietolerowane wg / Untoleranced dimensions		ISO 2768-mK		Material		-Nr normy -Norm no	
Krawędzie Edges		od from		0,5 3 6 30 120 400 1800 2000 4000 8000 12000 15000 20000		K 0,5 3 6 30 120 400 1800 2000 4000 8000 12000 15000 20000		-		-	
Powierzchnie wg PN-EN Surfaces		Rz		0,1 0,2 0,4 0,8 1,6 3,2 6,3 12,5 25 50 100 200 400 800 1600 3200 6300 12500 25000		-		-		-	
Obróbka cieplna Heat treatment		-		-		-		-		-	
Powłoka Coating		-		-		-		-		-	
OCYNK +RAL5019 Zinc plating		-		-		-		-		-	
Sprawdził Checked		-		-		-		-		-	
Zatwierdził Approved		-		-		-		-		-	
Format Format		Masa [kg] Mass [kg]		Nazwa Name		Słupy zewnętrzne		Seria-typ Batch-type		-	
A1		-		-		-		-		-	
Arkusz Sheet		Podziałka Scale		Nr rysunku / Drawing no		0106NBS-03000-00-1		CNC no		-	
3/5		1:5		-		-		-		-	
Wszystkie prawa zastrzeżone dla spółki NOBESO Sp. z o.o. All rights reserved for NOBESO Sp. z o.o.											

Rozmieszczenie otworów

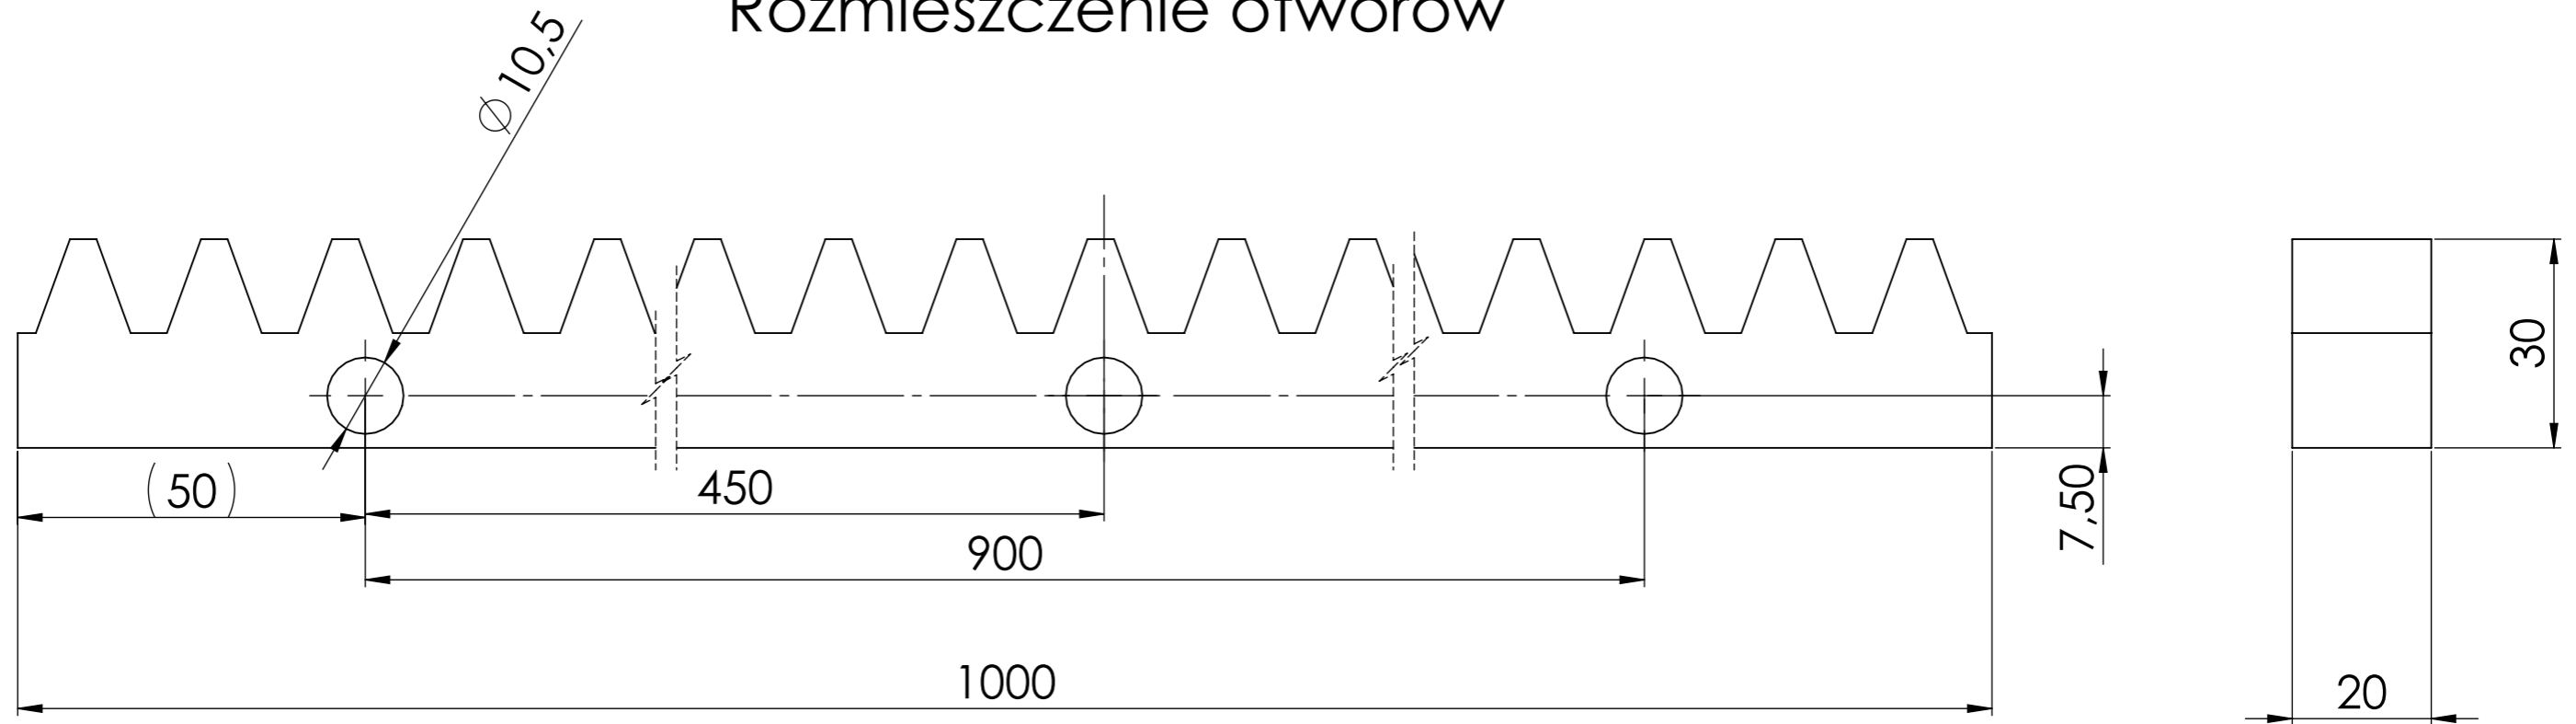

Klient Customer																
Projekt Project																
Krawędzie Edges	Wymiary nietolerowane wg / Untoleranced dimensions										ISO 2768-mK		-		Materiał Material	-Nr normy -Norm no
	od do	0,5 3	3 6	6 30	30 120	120 400	400 1000	1000 2000	2000 4000	4000 8000	8000 12000	12000 16000	16000 20000	20000		
	dla obróbki ISO 2768-m	±0,1	±0,1	±0,2	±0,3	±0,5	±0,8	±1,2	±2	-	-	-	-	-		
		-	-	-	-	-	-	-	-	-	-	-	-	-		
Powierzchnie wg PN-EN Surfaces ISO 1302	a	√Ra0,8	Obróbkacieplina treatment				Konstruował Constructor	Leszkiewicz	Podpis / Signature		Data / Date			Materiał zastępczy Substitute Material		
	b	√Ra1,6	Powłoka Coating													
	c	√Ra3,2	Zastępuje rys.nr Replacing drw.no				Sprawdził Checked									
	d	√Ra6,3	Zastąpiony przez rys.nr Replaced for drw.no													
	e	√Ra12,5	Zastąpiony przez rys.nr Replaced for drw.no				Zatwierdził Approved									
	f	√Ra25	Zastąpiony przez rys.nr Replaced for drw.no													
	Format	A3	Masa [kg] Mass [kg]											Nazwa Name	Seria-typ Batch-type	
	Arkusz Sheet	5/5	Podziałka Scale	1:1	Listwa zębata m6 modyfikowana											
				Nr rysunku / Drawing no											CNC no	
															nr zlec./ no of order	